
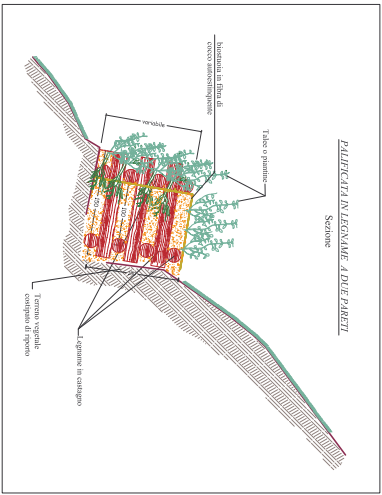
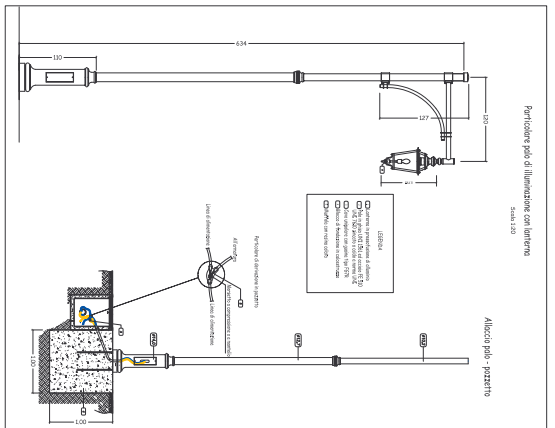


PARETE TIPO C

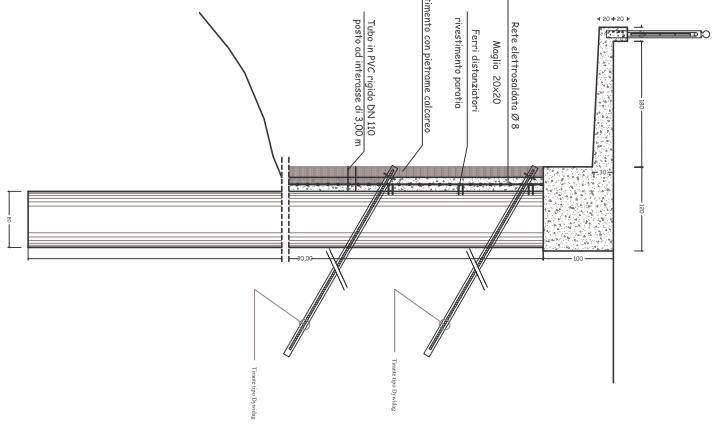

SCALA 1 : 25